


(2)

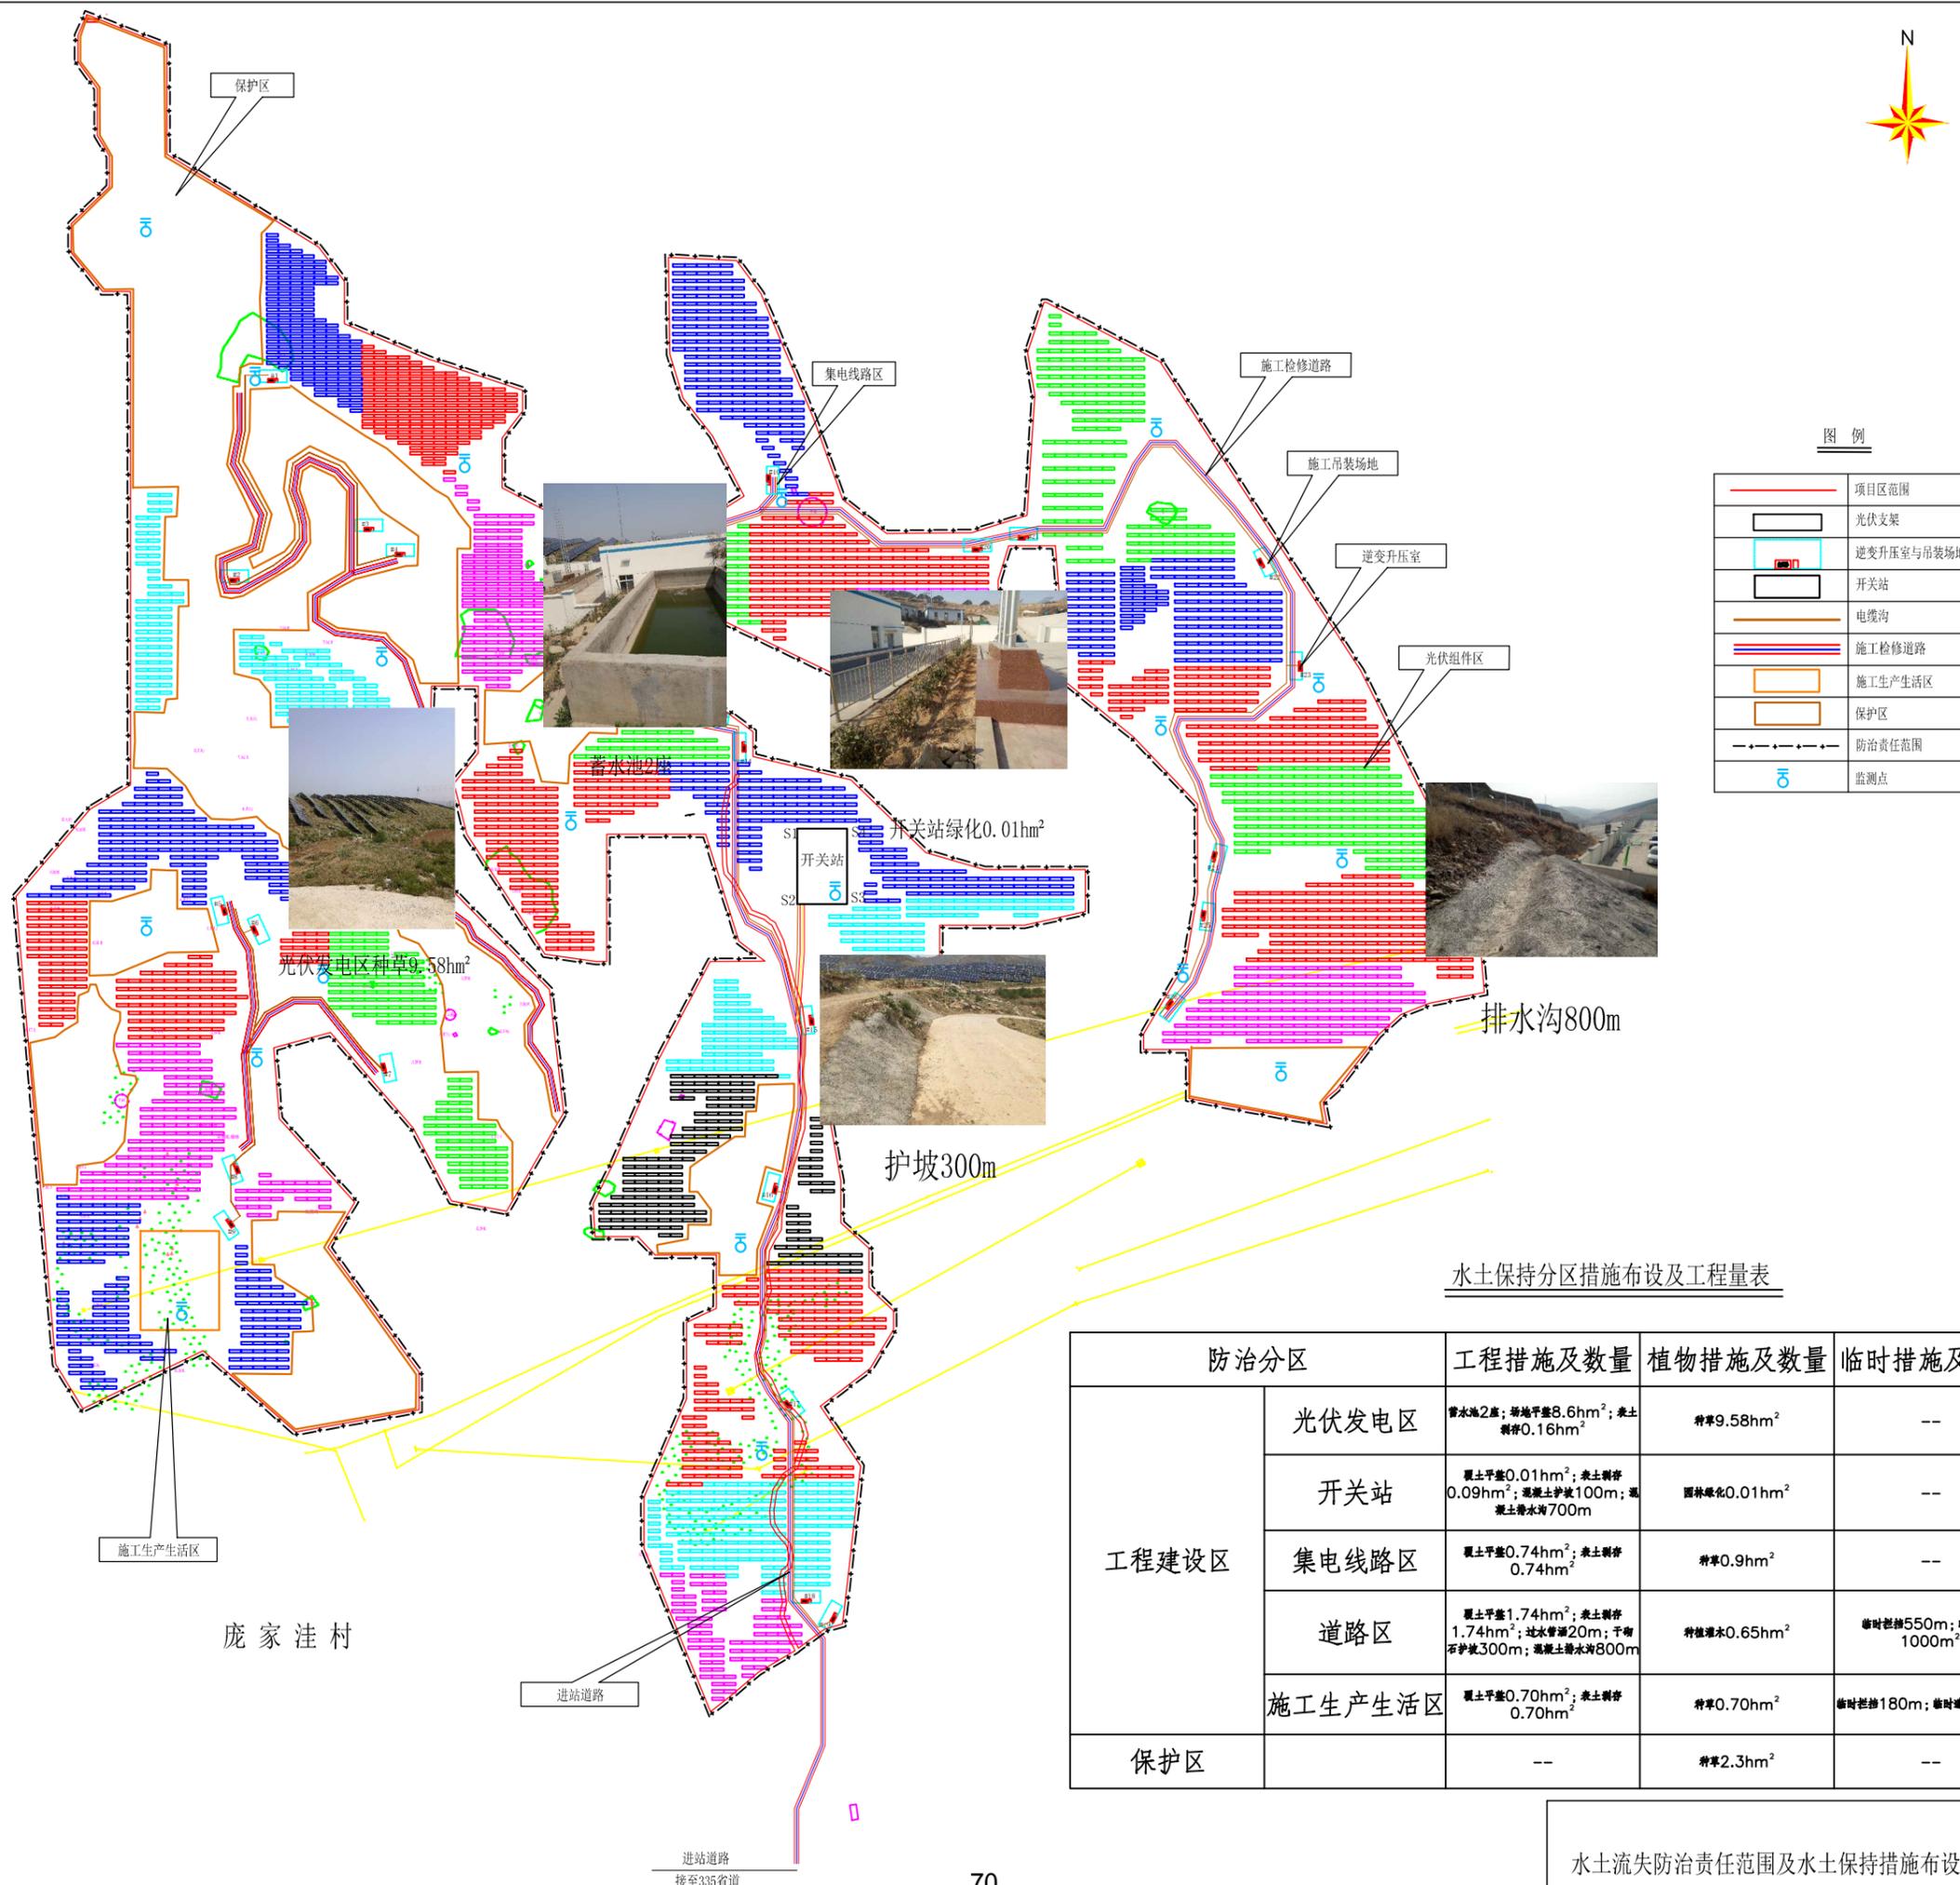

水土保持分区措施布设及工程量表

防治分区	工程措施及数量	植物措施及数量	临时措施及数量	
工程建设区	光伏发电区	蓄水池2座; 场地平整6.6hm ² ; 表土剥离0.16hm ²	种草9.58hm ²	--
	开关站	覆土平整0.01hm ² ; 表土剥离0.09hm ² ; 混凝土护坡100m; 混凝土排水沟700m	园林绿化0.01hm ²	--
	集电线路区	覆土平整0.74hm ² ; 表土剥离0.74hm ²	种草0.9hm ²	--
	道路区	覆土平整1.74hm ² ; 表土剥离1.74hm ² ; 边水管道20m; 干砌石护坡300m; 混凝土排水沟800m	种植灌木0.65hm ²	临时拦排550m; 临时覆盖1000m ²
	施工生产生活区	覆土平整0.70hm ² ; 表土剥离0.70hm ²	种草0.70hm ²	临时拦排180m; 临时覆盖400m ²
保护区	--	种草2.3hm ²	--	

水土流失防治责任范围及水土保持措施布设竣工验收图

(3) 项目建设前、后遥感影像图

项目区施工前遥感影像图（2016年1月）



项目区完工后遥感影像图（2017年11月）

