


(2) 水土流失防治责任范围及水土保持措施布设竣工验收图

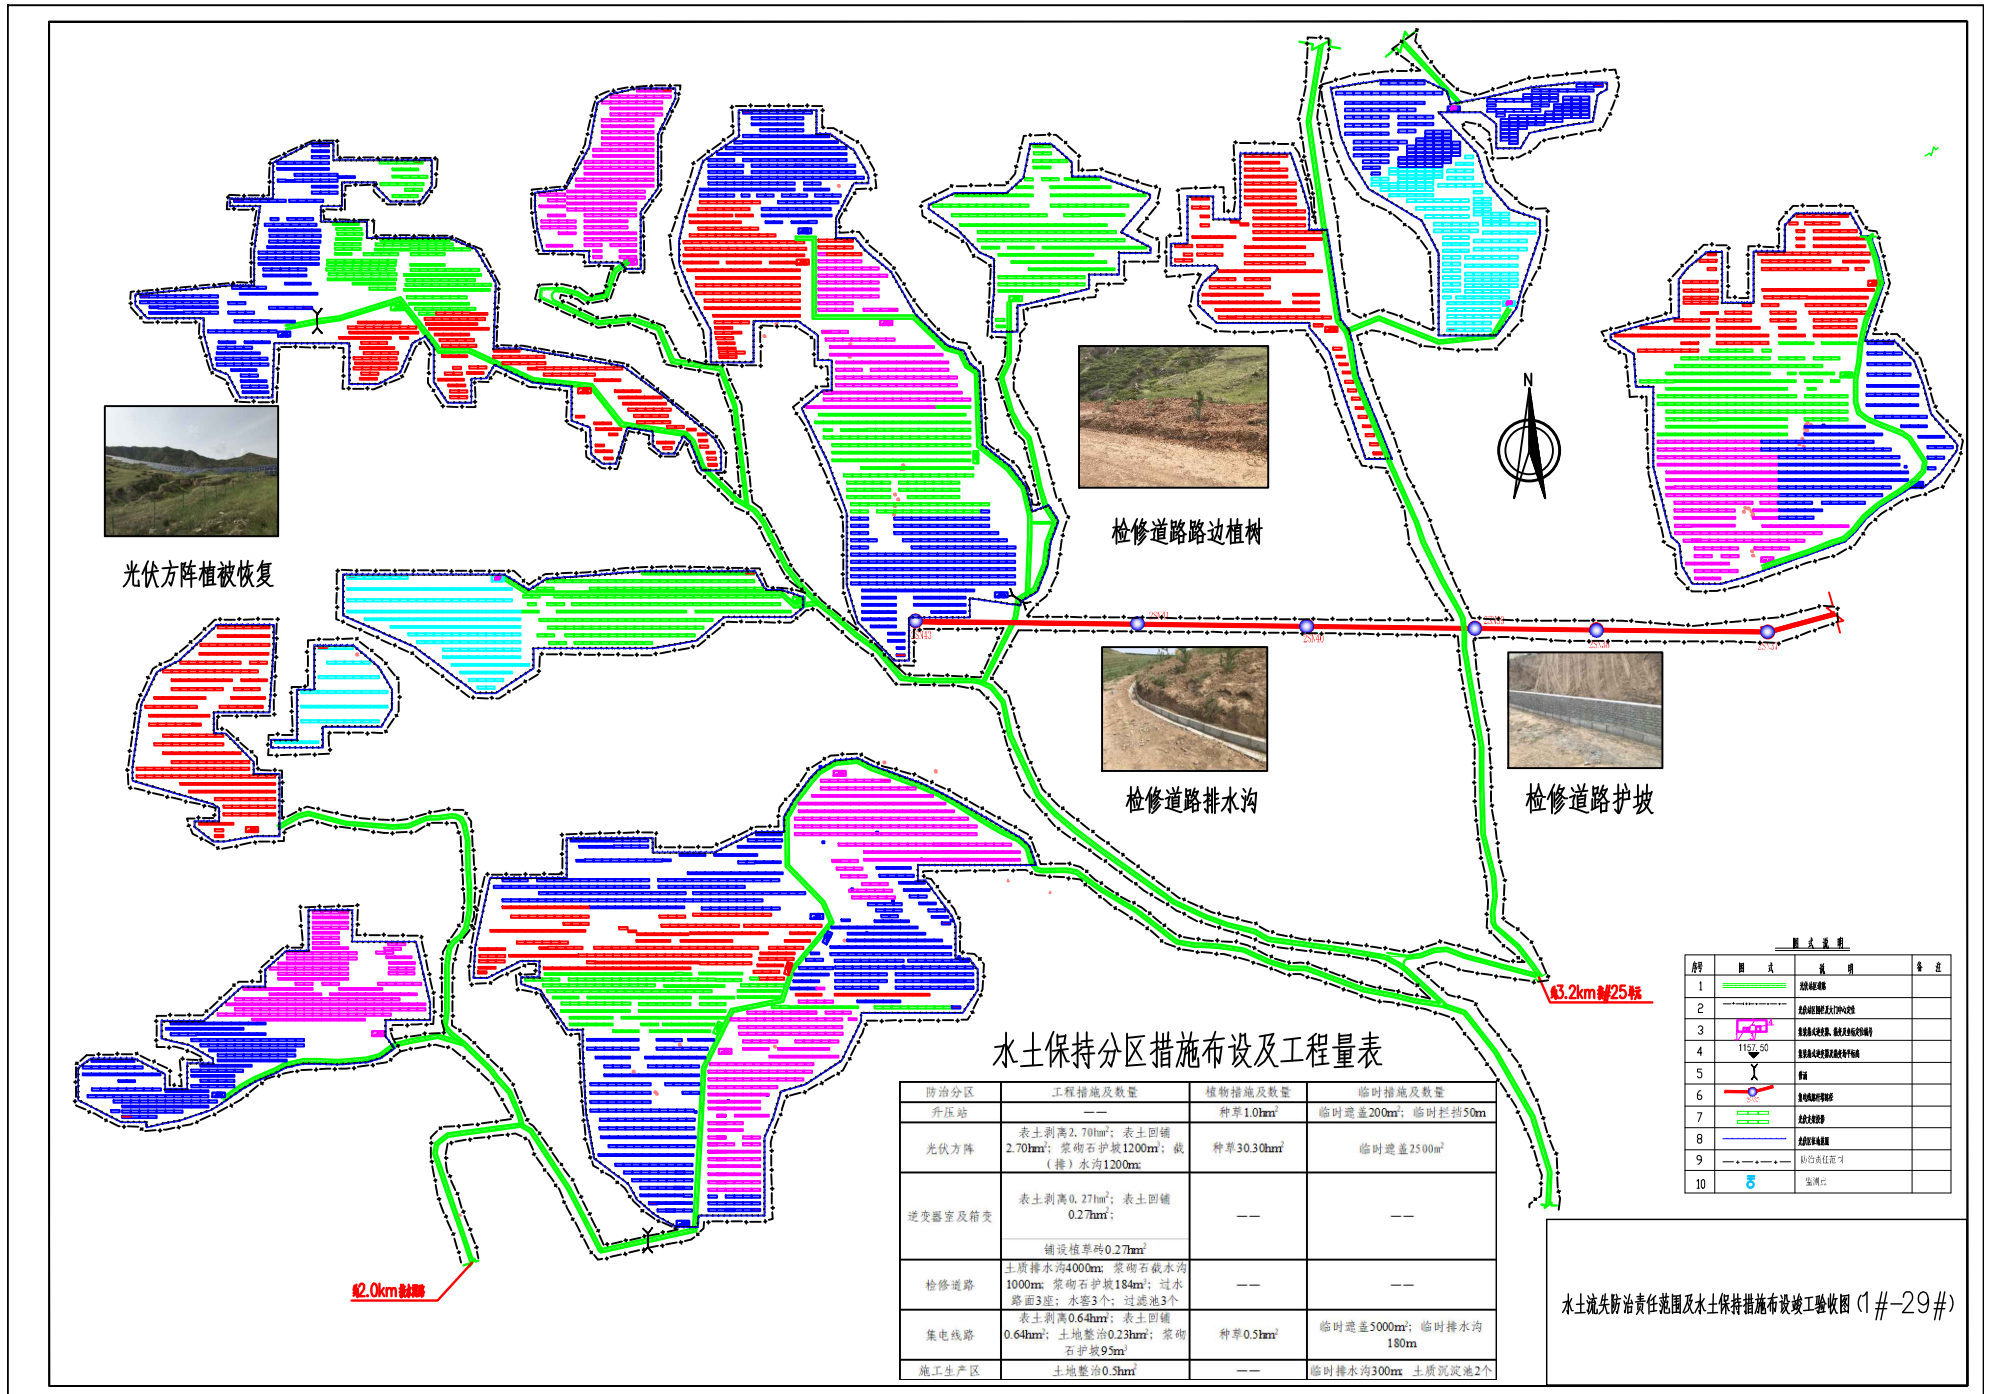

水土保持分区措施布设及工程量表

防治分区	工程措施及数量	植物措施及数量	临时措施及数量
开压站	---	种草1.0hm ²	临时遮盖200m ² ; 临时拦挡50m
光伏方阵	表土剥离2.70hm ² ; 表土回铺2.70hm ² ; 浆砌石护坡1200m ² ; 截(排)水沟1200m;	种草30.30hm ²	临时遮盖2500m ²
逆变器室及箱变	表土剥离0.27hm ² ; 表土回铺0.27hm ² ; 铺设植草砖0.27hm ²	---	---
检修道路	土质排水沟4000m; 浆砌石截水沟1000m; 浆砌石护坡184m ² ; 过水路面3座; 水窖3个; 过滤池3个	---	---
集电线路	表土剥离0.64hm ² ; 表土回铺0.64hm ² ; 土地整治0.23hm ² ; 浆砌石护坡93m ²	种草0.5hm ²	临时遮盖5000m ² ; 临时排水沟180m
施工生产区	土地整治0.5hm ²	---	临时排水沟300m; 土壤沉淀池2个

序号	图式	说明	备注
1		光伏方阵	
2		光伏方阵剥离表土(70%以上)	
3		浆砌石护坡、浆砌石排水沟	
4		浆砌石截水沟、浆砌石排水沟	
5		截(排)水沟	
6		检修道路	
7		光伏方阵	
8		浆砌石护坡	
9		防治责任范围	
10		监测点	

水土流失防治责任范围及水土保持措施布设竣工验收图 (1#-29#)